



ΕΦΗΜΕΡΙΣ ΤΗΣ ΚΥΒΕΡΝΗΣΕΩΣ

ΤΗΣ ΕΛΛΗΝΙΚΗΣ ΔΗΜΟΚΡΑΤΙΑΣ

ΤΕΥΧΟΣ ΤΕΤΑΡΤΟ **Αρ. Φύλλου 518**

23 Ιουνίου 1997

ΠΕΡΙΕΧΟΜΕΝΑ

ΑΝΑΔΑΣΩΣΕΙΣ

ΑΠΟΦΑΣΕΙΣ

Αριθ. 973 (1)

Κήρυξη αναδασωτέας έκτασης 0.965 στρεμμάτων δασικής Κοινοτικής έκτασης που βρίσκεται στη θέση «Δοβρά του Κοινοτικού δάσους Πατρίδας» Ν. Ημαθίας.

Ο ΓΕΝΙΚΟΣ ΓΡΑΜΜΑΤΕΑΣ
ΠΕΡΙΦΕΡΕΙΑΣ ΚΕΝΤΡΙΚΗΣ ΜΑΚΕΔΟΝΙΑΣ

Έχοντας υπόψη:

1. Τις διατάξεις του Ν. 3200/55 «περί διοικητικής αποκέντρωσης, όπως τροποποιήθηκε και συμπληρώθηκε μεταγενέστερα με το Ν.Δ. 532/70» για διοικητική αποκέντρωση.
2. Τις διατάξεις του άρθρου 17 παρ. 3 του Συντάγματος.
3. Τις διατάξεις του Ν. 998/79 «Περί προστασίας των Δασών κ.λ.π.» και ειδικότερα:

α) του άρθρου 41 παρ. 1 β) του άρθρου 38 παρ. 1.

4. Τις διατάξεις του άρθου 12 παρ. 3 του Ν. 2040/92 «Τροποποίηση διατάξεων του Ν. 998/79».
5. Τις διατάξεις του άρθρου 4 του Ν. 2240/94 όπως τροποποιήθηκε με το Ν. 2399/96 και την αριθ. 940/3.5.96 απόφαση του Γ.Γ.Π.Κ.Μ. «Περί ορισμού αναπληρωτή του Περ/κού Δ/ντή».
6. Τις διαταγές του Υπουργείου Γεωργίας:

α) 160417/1180/8.7.80, β) 182447/3049/24.9.80
γ) 141823/24.2.83 δ) 85144/1468/9.9.92.

7. Την αριθ. 1516/13.5.1997 πρόταση του δασαρχείου Βέροιας με την οποία προτείνεται η κήρηξη της έκτασης που αναφέρεται στο θέμα ως αναδασωτέας, αποφασίζουμε:

Κηρύσσουμε αναδασωτέα με σκοπό την επαναδημιουργία με φυσική αναγέννηση της δασικής βλάστησης που καταστράφηκε από εκχέρσωση και φύτευση δένδρων για τη διατήρηση του δασικού χαρακτήρα της έκτασης, ώστε να αποκλειστεί ή χρήση της για άλλο σκοπό την Κοινοτική δασική έκταση εμβαδού 0.965 στρεμμάτων που βρίσκεται στη θέση «Δοβρά» περιοχής Κοινότητας Πατρίδας, περιφέρειας του Δασαρχείου Βέροιας Νομού Ημαθίας και προσδιορίζεται από τα στοιχεία Α-Β-Γ-Δ-Α, και έχει όρια:

Ανατολικά: Με παλαιά οδό Βέροιας - Νάουσας.

Δυτικά: Με κοινοτική δασική έκταση (αριθ. 749 τεμ γης αγρόκτημα Πατρίδας).

Βόρεια: Με το αριθ. 882 τεμάχ. γης που ανήκει στην Χρυσούλα Παπαθανασίου.

Νότια: Με Κοινοτική δασική έκταση (αριθ. 749 τεμ. γης αγροκτήμα Πατρίδας),

όπως φαίνεται στο συνημμένο διάγραμμα που αποτελεί αναπόσπαστο μέρος της απόφασης αυτής.


Η απόφαση αυτή να δημοσιευθεί στην Εφημερίδα της Κυβερνήσεως.

Βέροια, 30 Μαΐου 1997

Με εντολή Γ. Γ. Π. Κεντρικής Μακεδονίας
Ο Διευθυντής Περ/κής Δ/σης
ΑΘΑΝΑΣΙΟΣ ΚΕΣΙΔΗΣ


ΣΧΕΔΙΑΓΡΑΜΜΑ

Κοινοτικής δασικής έκτασης που καταλήφθηκε παράνομα από την Χρυσούλα Παπαθανασίου σύζ. Κων/νου. Η έκταση αυτή αποτελεί τμήμα του υπ' αριθ. 749 τεμαχίου γής αγροκτήματος Πατρίδας

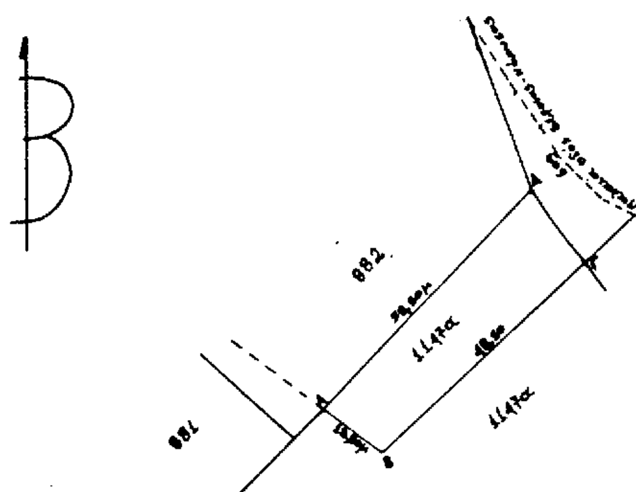


ΥΠΟΜΝΗΜΑ
Κλίμακα: 1:1000

ΑΠΟΣΠΑΣΜΑ ΧΑΡΤΗ ΕΥΡΥΤΕΡΗΣ ΠΕΡΙΟΧΗΣ

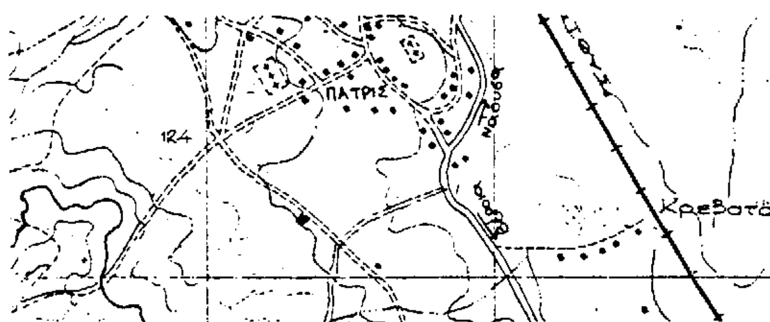

■ Έκταση που καταλήφθηκε

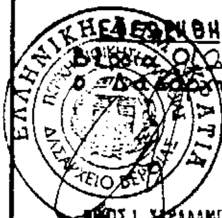

ΕΓΚΡΙΘΗ
Βέροια 12/5/1997
ο Δασάρχης

ΝΙΚΟΣ Ι. ΧΑΡΑΛΑΜΠΙΔΗΣ
Δασολόγος με Α' Βαθμό

ΘΕΩΡΗΘΗΚΕ
Βέροια 30-5-1997
ο Αν/της Νομάρχης Ημαθίας

Αθανάσιος Μεσίδης

Βέροια 12/5/1997
Η Συντάκτης

Ελένη Κατσανίδου
Δασολόγος με Β' βαθμό

Αριθ. 1028 (2)

Κήρυξη αναδασωτέας έκτασης δύο (2) στρεμμάτων Δημόσιας (εποικιστικής) δασικής έκτασης στη θέση «Μπάρα» της Κοινότητας Γιανακοχωρίου, Περιφέρειας Δασαρχείου Νάουσας Ν. Ημαθίας.

Ο ΓΕΝΙΚΟΣ ΓΡΑΜΜΑΤΕΑΣ
ΠΕΡΙΦΕΡΕΙΑΣ ΚΕΝΤΡΙΚΗΣ ΜΑΚΕΔΟΝΙΑΣ

Έχοντας υπόψη:

1. Τις διατάξεις του Ν. 3200/55 «περί διοικητικής αποκέντρωσης, όπως τροποποιήθηκε και συμπληρώθηκε μεταγενέστερα με το Ν.Δ. 532/70».

2. Τις διατάξεις του άρθρου 17 παρ. 3 του Συντάγματος.

3. Τις διατάξεις του Ν. 998/79 «Περί προστασίας των Δασών κ.λ.π.» και ειδικότερα:

α) του άρθρου 41 παρ. 1, β) του άρθρου 38 παρ. 1.

4. Τις διατάξεις του άρθου 12 παρ. 3 του Ν. 2040/92 «Τροποποιήση διατάξεων του Ν. 998/79».

5. Τις διατάξεις του άρθρου 4 του Ν. 2240/94 όπως τροποποιήθηκε με το Ν. 2399/96 και την αριθ. 940/3.5.96 απόφαση του Γ.Γ.Π.Κ.Μ. «Περί ορισμού αναπληρωτή του Περ/κού Δ/ντή».

6. Τις διαταγές του Υπουργείου Γεωργίας:

α) 160417/1180/8.7.80, β) 182447/3049/24.9.80

γ) 141823/24.2.83, δ) 85144/1468/9.9.92.

7. Την αριθ. 623/22.4.1997 πρόταση του δασαρχείου Νάουσας με την οποία προτείνεται η κήρηξη της έκτασης που αναφέρεται στο θέμα ως αναδασωτέας, αποφασίζουμε:

Κηρύσσουμε αναδασωτέα με σκοπό την επαναδημιουργία με φυσική αναγέννηση της δασικής βλάστησης που καταστράφηκε από παράνομη εκχέρσωση και καλλιέργεια για τη διατήρηση του δασικού χαρακτήρα της έκτασης, ώστε να αποκλειστεί ή χρήση της για άλλο σκοπό τη δημόσια (εποικιστή) δασική έκταση εμβαδού δύο (2) στρεμμάτων στη θέση «Μπάρα» περιοχής Κοινότητας Γιαννακοχωρίου Ν. Ημαθίας, περιφέρειας Δασαρχείου Νάουσας, και προσδιορίζεται από τα στοιχεία Α-Β-Γ-Δ-Ε-Ζ-Η-Θ-Α, και έχει όρια:

Ανατολικά: Με αγρό ιδίου.

Δυτικά: Με δάσος.

Βόρεια: Με αγρό ιδίου και δάσος.


Νότια: Με αγροτικό δρόμο και με δασική έκταση,

όπως φαίνεται στο συνημμένο διάγραμμα που αποτελεί αναπόσπαστο μέρος της απόφασης αυτής.

Η απόφαση αυτή να δημοσιευθεί στην Εφημερίδα της Κυβερνήσεως.

Βέροια, 30 Μαΐου 1997

Με εντολή Γ. Γ. Π. Κεντρικής Μακεδονίας
Ο Διευθυντής Περ/κής Δ/σης
ΑΘΑΝΑΣΙΟΣ ΚΕΣΙΔΗΣ

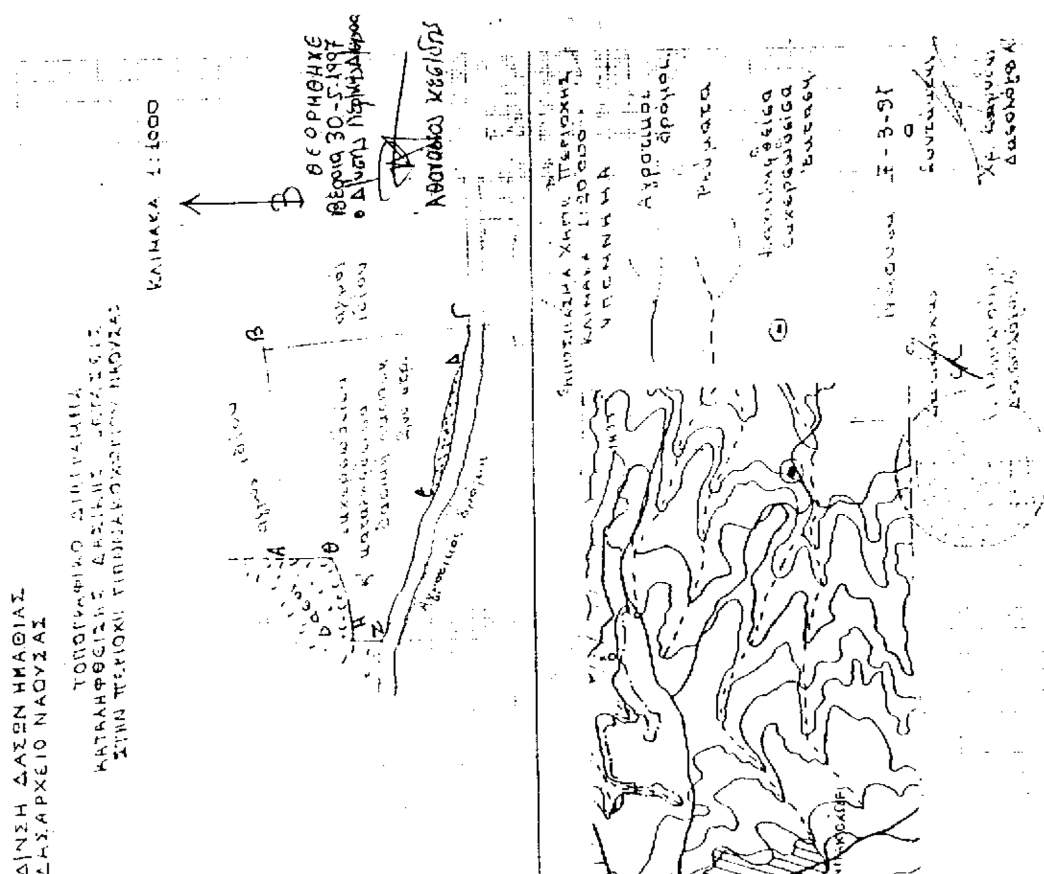

ΠΟΛΕΟΔΟΜΙΑ

ΑΠΟΦΑΣΕΙΣ

Αριθ. ΧΟΠ/420/97 (3)

Τροποποίηση σχεδίου πόλης Ρόδου Ν. Δωδ/σου στην διασταύρωση των οδών Ποσειδώνος με Παρθενόπης.

Ο ΝΟΜΑΡΧΗΣ ΔΩΔΕΚΑΝΗΣΟΥ

Έχοντας υπόψη:

1) Του Ν. 3200/55 «περί Διοικητικής Αποκεντρώσεως» όπως έχει συμπληρωθεί και τροποποιηθεί μεταγενέστερα.

2) Του Ν. 532/70 «περί συμπληρώσεως των διατάξεων περί διοικητικής αποκεντρώσεως».

3) Του Ν. 1558/85 «Κυβέρνηση και Κυβερνητικά όργανα» ΦΕΚ 137Α/26.7.85 και ειδικώτερα το άρθρο 23 αυτού όπου προβλέπεται η σύσταση του Υ.ΠΕ.ΧΩ.ΔΕ.

4) Του Ν. 691/48 με το οποίο επεκτάθηκε στη Δ/σο η Πολεοδομική Νομοθεσία.

5) Του Ν. 2218/94 και την Υπουργική Απόφαση ΦΕΚ 379Β/95 «περί οργανισμού εσωτερικής οργάνωσης και λειτουργίας των Υπηρεσιών της Νομαρχιακής Αυτοδιοίκησης Δ/σεων».

6) Του Ν. 1558/85 περί ΓΟΚ όπως συμπληρώθηκε και τροποιήθηκε μεταγενέστερα.

7) Το Ν.Δ/γμα 17.7.1923 ΦΕΚ 228Α/16.8.23 «περί σχεδίων πόλεων, κωμών και συνικοισμών του Κράτους».

8) Την γνωμοδότηση του Σ.Χ.Ο.Π. του Ν. Δ/σου (απ. 24/96/4.4.97 - 1η συνεδρίαση θέμα 3ο της 19.3.97), αποφασίζουμε:

Εγκρίνουμε την τροποποίηση του σχεδίου Πόλεως Ρόδου στην διασταύρωση των οδών Ποσειδώνας με Παρθενόπης.

Η τροποποίηση συνίσταται στην μερική κατάργηση οικοδομικής και ρυμοτομικής γραμμής και στην έγκριση νέας οικοδομικής και ρυμοτομικής γραμμής όπως φαίνεται στο συνημμένο με την παρούσα διάγραμμα που θεωρείται αναπόσπαστο τμήμα της παρούσας.


Η παρούσα Απόφαση σύμφωνα με το άρθρο 27 του Ν. 2081/92 δεν προκαλεί δαπάνη σε βάρος του οικείου Ο.Τ.Α.

Η παρούσα απόφαση να δημοσιευθεί στην Εφημερίδα της Κυβερνήσεως.

Ρόδος, 12 Μαΐου 1997

Ο Νομάρχης
ΓΙΑΝΝΗΣ ΠΑΡΑΣΚΕΥΑΣ

ΤΡΟΠΟΠΟΙΗΣΗ ΣΧΕΔΙΟΥ ΠΟΛΗΣ ΣΤΗΝ ΟΔΟ ΠΟΣΕΙΔΩΝΟΣ
ΣΤΟ ΣΥΝΟΙΚΙΣΜΟ ΑΗ ΓΙΑΝΝΗ
ΚΛΙΜΑΚΑ 1:1000

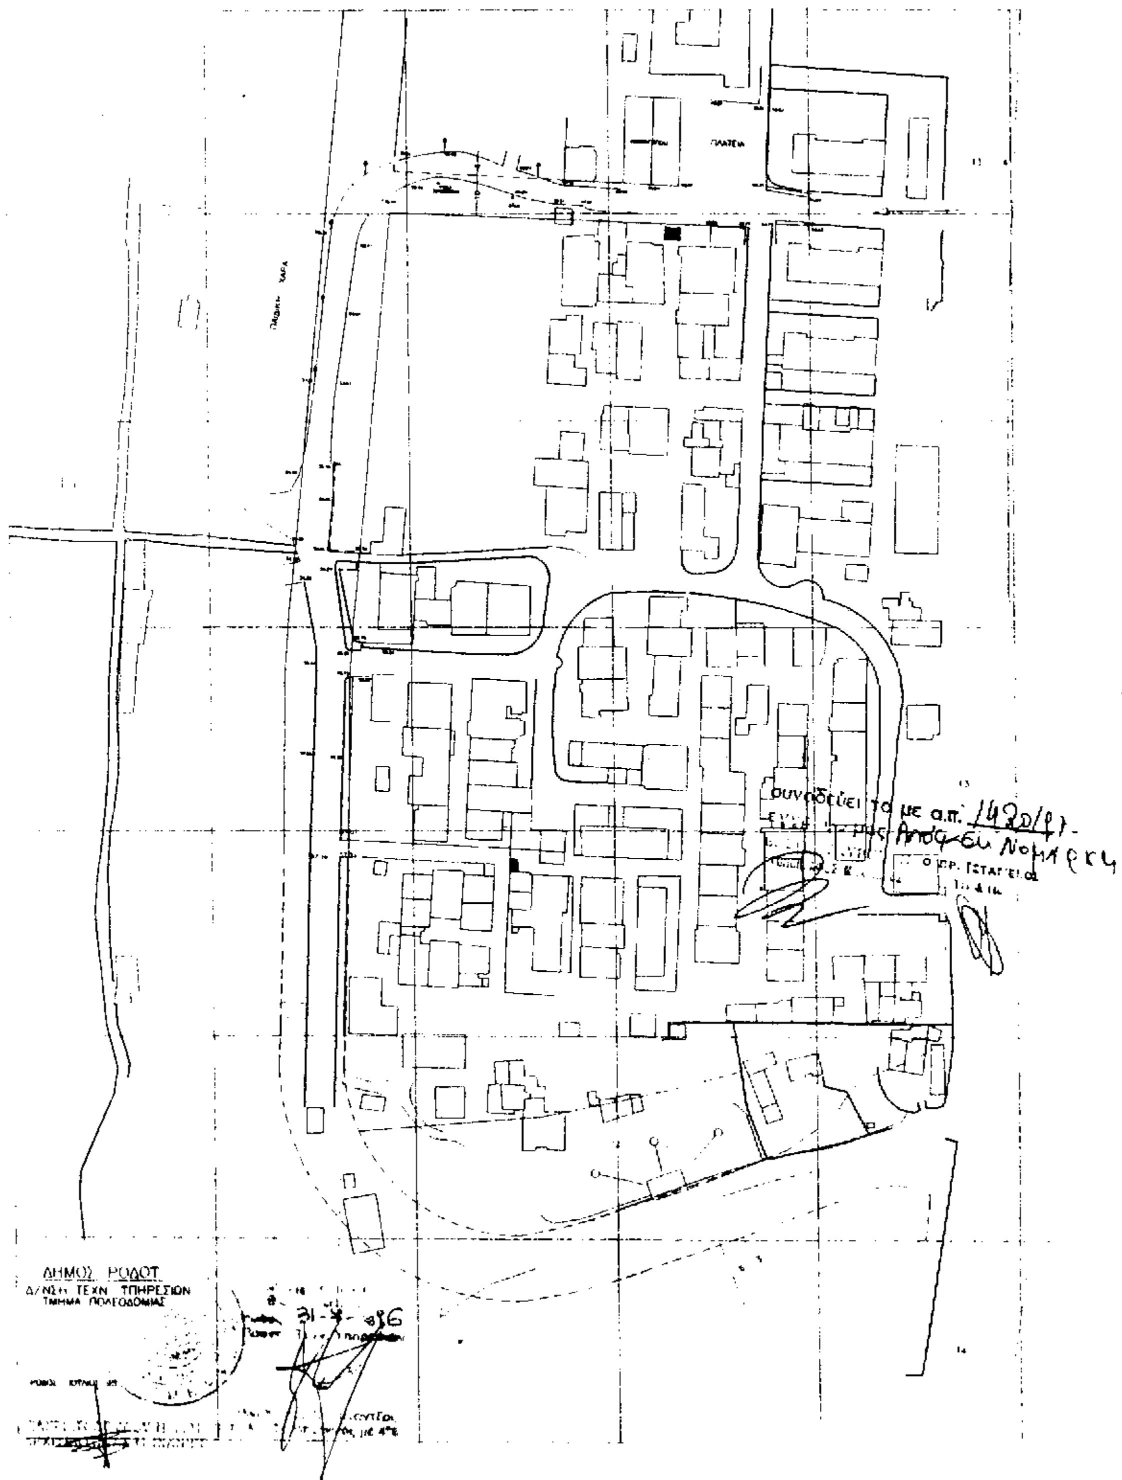

Αριθ. 3084/1789 (4)

Τροποποίηση σχεδίου πόλης Βόλου στο Ο.Τ. 1088.

ΤΟ ΔΗΜΟΤΙΚΟ ΣΥΜΒΟΥΛΙΟ ΒΟΛΟΥ

Με την 142/1997 απόφαση του Δημοτικού Συμβουλίου Βόλου σύμφωνα με την παρ. 3 του άρθρου 33 του Ν. 1337/83 και τις διατάξεις του από 26.5.89/ΦΕΚ.343/τεύχος Δ' Π.Δ., τροποποιείται το σχέδιο πόλης στο Ο.Τ. 1088 που περικλείεται από τους δρόμους Γ. Δήμου - Μεταμορφώσεως - Αλου και Λασκαράτου και συγκεκριμένα μετατοπίζεται τμήμα της οικοδομικής γραμμής στην Ν.Δ. πλευρά της οδού Αλου, έτσι ώστε να είναι ευθεία, όπως φαίνεται στο τοπογραφικό διάγραμμα, κλίμακας 1:500, που συντάχθηκε από το Τμήμα Σχεδίου Πόλης της Δ/νσης Πολεοδομίας Δήμου Βόλου και αναρτήθηκε στο Δημαρχείο στις 22 Απριλίου 1997.


Η απόφαση αυτή να δημοσιευθεί στην Εφημερίδα της Κυβερνήσεως.


Ο Αντιδήμαρχος

ΓΙΩΡΓΟΣ ΔΑΝΗΛΟΠΟΥΛΟΣ

ΠΙΝΑΚΑΣ ΙΔΙΟΚΤΗΤΩΝ

Α/Α	ΟΝΟΜΑΤΕΠΩΝΥΜΟ	ΙΔΙΟΚΤΗΣΙΑ	ΔΙΕΥΘΥΝΣΗ
1	ΑΡΑΠΙΔΟΥ-ΣΕΔΙΚΟΥ ΑΙΚΑΤΕΡΙΝΗ	01	Γ.ΔΗΜΟΥ 61
2	ΑΡΑΠΙΔΟΥ-ΣΕΔΙΚΟΥ ΑΙΚΑΤΕΡΙΝΗ	02	ΑΛΟΥ 3
3	ΠΑΡΙΣΗΣ ΑΠΟΣΤΟΛΟΣ	03	Γ.ΔΗΜΟΥ 59
4	ΤΡΑΤΣΑΣ	04	ΑΛΟΥ-ΜΕΤΑΜΟΡΦΩΣ.
5	ΚΥΡΙΤΣΗΣ ΔΗΜΗΤΡΙΟΣ	05	ΑΛΟΥ 2
6	ΜΠΑΝΤΙΔΟΥ ΑΙΚΑΤΕΡ.	06	ΑΛΟΥ 4

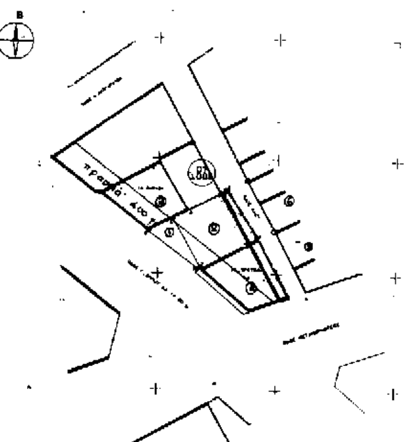

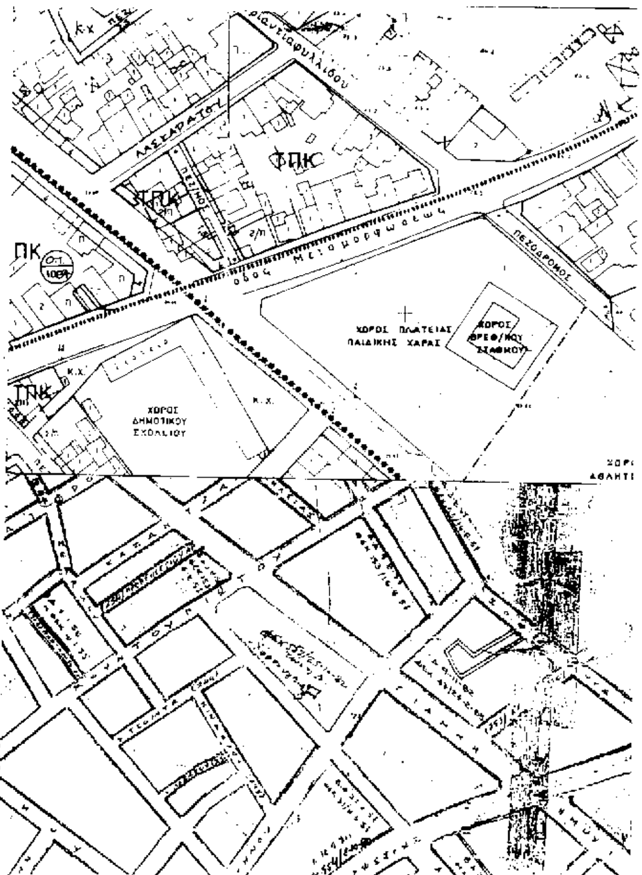

ΕΛΛΗΝΙΚΗ ΔΗΜΟΚΡΑΤΙΑ
ΝΟΜΑΡΧΙΑ ΜΑΓΝΗΣΙΑΣ
ΔΗΜΟΣ ΒΟΛΟΥ
ΔΙΕΥΘΥΝΣΗ ΠΟΛΕΟΔΟΜΙΑΣ

ΤΡΟΠΟΠΟΙΗΣΗ ΡΥΜΟΤΟΜΙΚΟΥ ΣΧΕΔΙΟΥ ΠΟΛΗΣ

ΔΗΜΟΥ ΒΟΛΟΥ

Ο.Τ. 1088

ΚΛΙΜΑΚΑ 1:500

ΒΟΛΟΣ 28-5-1997

ΘΕΩΡΗΘΗΚΕ Ο ΔΙΕΥΘΥΝΤΗΣ	Ο ΠΡΟΪΣΤΑΜΕΝΟΣ ΣΧΕΔΙΟΥ ΠΟΛΗΣ	Η ΕΙΣΗΓΗΤΡΙΑ
ΛΑΖΑΡΟΣ ΚΟΛΛΑΡΗΣ ΤΟΠΟΓΡΑΦΟΣ ΜΗΧΑΝΙΚΟΣ	ΚΩΝ/ΝΟΣ ΠΑΠΑΕΥΣΤΑΘΙΟΥ ΤΟΠΟΓΡΑΦΟΣ ΜΗΧΑΝΙΚΟΣ	ΚΑΤΕΡΙΝΑ ΖΗΣΗ ΑΡΧΙΤΕΚΤΩΝ

ΕΓΚΡΙΝΕΤΑΙ ΩΣ ΠΑΡΑΡΤΗΜΑ
ΤΗΣ ΥΠ' ΑΡΙΘΜ. 142/1997 ΑΠΟΦΑΣΕΩΣ

ΒΟΛΟΣ 29-5-1997

Ο ΑΝΤΙΔΗΜΑΡΧΟΣ

Αριθ. Δ12/0/32927 (5)

Παρακατάθεση αποζημίωσης ακινήτων που έχουν ρυμοτομηθεί με το εγκεκριμένο ρυμοτομικό σχέδιο του Δήμου Μεταμόρφωσης για τη διάνοιξη της οδού Νέας Τατοΐου από την Λ. Σταυρού - Ελευσίνας μέχρι την Τατοΐου σύμφωνα με τις ενδείξεις της πράξης αναλογισμού 31/92.

Ο ΥΠΟΥΡΓΟΣ

ΠΕΡΙΒΑΛΛΟΝΤΟΣ, ΧΩΡΟΤΑΞΙΑΣ ΚΑΙ ΔΗΜΟΣΙΩΝ ΕΡΓΩΝ

Έχοντας υπόψη:

1) Τις διατάξεις του Ν.Δ. 17.7.1923 «Περί σχεδίων πόλεων, κωμών κλ.π.» (ΦΕΚ 228Α'/23) και του άρθρου 5 του Ν. 653/77 (ΦΕΚ 214 Α').

2) Τις διατάξεις του ν.δ/τος 797/71 «Περί αναγκαστικών απαλλοτριώσεων» (ΦΕΚ 1Α/71).

3) Τις διατάξεις του άρθρου 6 του Ν. 5269/31.

4) Την εξουσιοδοτική απόφαση του Υπουργού ΠΕΧΩΔΕ Δ17/01/79/Φ.2.2.1./24.8.89 ΦΕΚ 666 Β'.

5) Τις διατάξεις του Π.Δ. 69/88 (ΦΕΚ 28 Α) «Περί Οργανισμού Γ.Γ.Δ.Ε. του ΥΠΕΧΩΔΕ.»

6) Τον πίνακα υπολογισμού - παρακατάθεσης της αποζημιώσης με ημερομηνία 22.5.97 που συντάχθηκε με βάση την απόφαση 840/93 του Μονομελούς Πρωτοδικείου Αθηνών, για ακίνητα που ρυμοτομήθηκαν για τη διάνοιξη της οδού Νέας Τατοΐου από την Λ. Σταυρού - Ελευσίνας μέχρι την Τατοΐου.

Σύμφωνα με τις ενδείξεις της πράξης αναλογισμού 31/92. ειδοποιούμε:

Τα πρόσωπα που έχουν ή αξιώνουν εμπράγματα δικαιώματα στα παραπάνω ακίνητα που έχουν ρυμοτομηθεί, όπως σημειώνονται στα στοιχεία προδικασίας, του άρθρου 5 του Ν. 653/77 ότι η αποζημίωση για τα ακίνητα αυτά έχει κατατεθεί στο Ταμείο Παρακαταθηκών και Δανείων, ύστερα από τον συμψηφισμό δικαιωμάτων και υποχρεώσεων που προβλέπει το άρθρο 6 του Ν. 5269/31 με την έκδοση του γραμματίου παρακαταθήκης Νο 3766 για συνολικό ποσό 4.080.000 δρχ.

Η παρακατάθεση της αποζημίωσης έγινε υπέρ των προσώπων που αναγράφονται παρακάτω και θα καταβληθεί στα πρόσωπα που θα αναγνωριστούν δικαιούχοι.

Η παρούσα Απόφαση να δημοσιευθεί στην Εφημερίδα της Κυβερνήσεως.

Αθήνα, 4 Ιουνίου 1997

Με εντολή Υπουργού

Η Τμηματάρχης

ΕΛΕΝΗ ΔΗΜΗΤΡΙΟΥ

ΑΠΟ ΤΟ ΕΘΝΙΚΟ ΤΥΠΟΓΡΑΦΕΙΟ